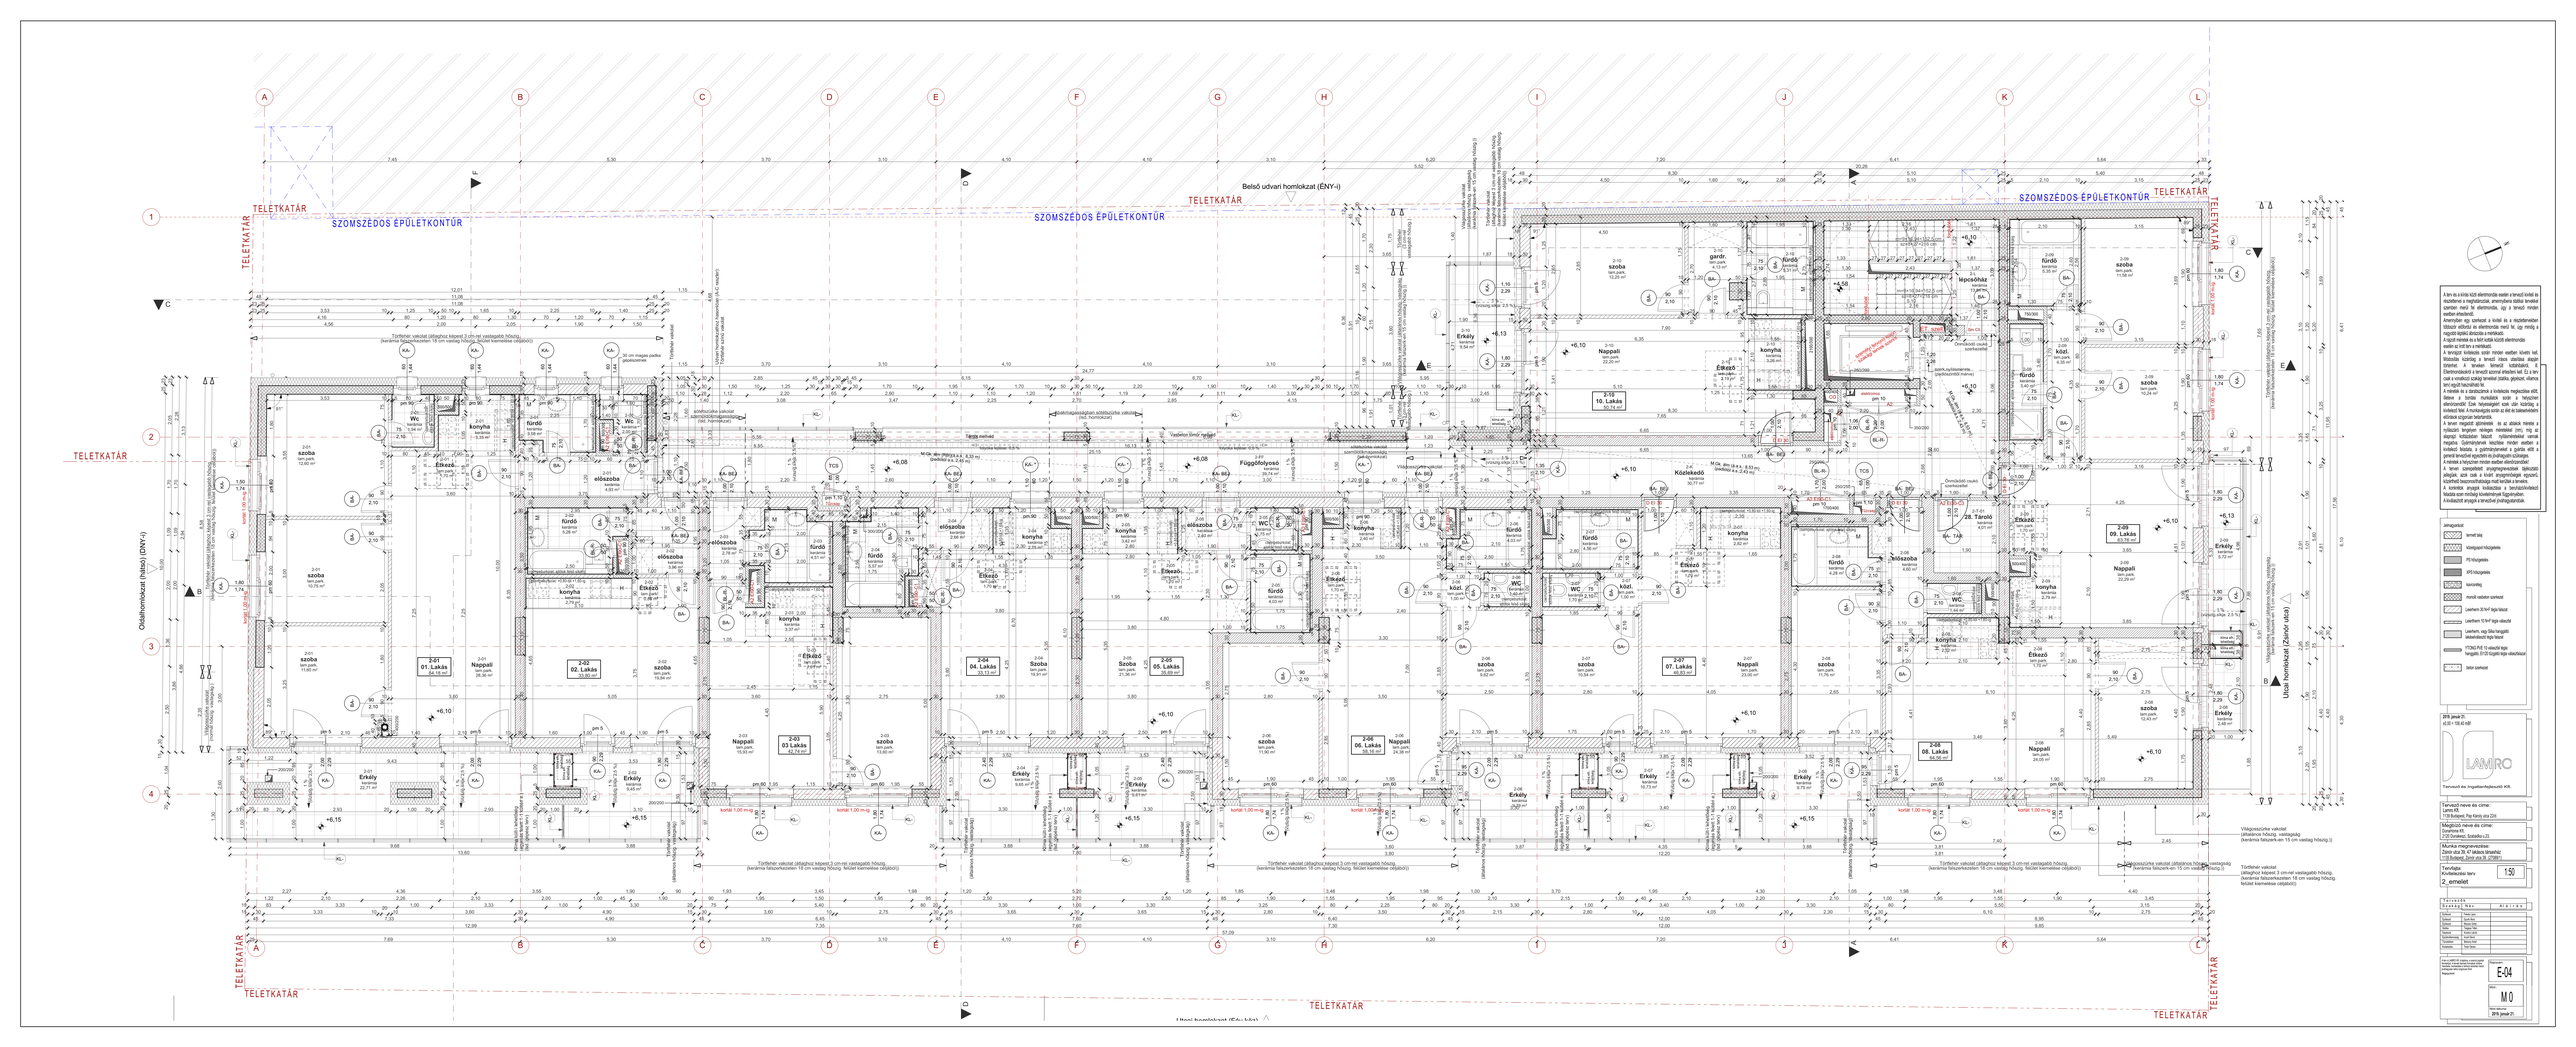
TELETKATÁR
SZOMSZÉDOS ÉPÜLETKONTÚR
Belső udvari homlokzat (ÉNY-i)
Oldalhomlokzat (Nádor) (DNY-i)
Utcai homlokzat (Zsinór utca)
Törtfehér vakolat (átlagfehoz képest 3 cm-rel vastagabb hőszig.) (kerámia falszerkezeten 18 cm vastag hőszig. felület kiemelése céljából)
Világosszürke vakolat (átlagfehoz hőszig. vastagság) (kerámia falszerkezeten 15 cm vastag hőszig.)
Világosszürke vakolat (átlagfehoz hőszig. vastagság) (kerámia falszerkezeten 18 cm vastag hőszig.)
Törtfehér vakolat (átlagfehoz hőszig. vastagság) (kerámia falszerkezeten 15 cm vastag hőszig.)
Törtfehér vakolat (átlagfehoz hőszig. vastagság) (kerámia falszerkezeten 18 cm vastag hőszig. felület kiemelése céljából)
Téglaburkolat (kerámia falszerkezeten 18 cm vastag hőszig. felület kiemelése céljából)
Téglaburkolat (kerámia falszerkezeten 15 cm vastag hőszig.)
Téglaburkolat (kerámia falszerkezeten 18 cm vastag hőszig. felület kiemelése céljából)
Téglaburkolat (kerámia falszerkezeten 15 cm vastag hőszig.)
Fémlemezes attika (kerámia falszerkezeten 18 cm vastag hőszig. felület kiemelése céljából)
Fémlemezes attika