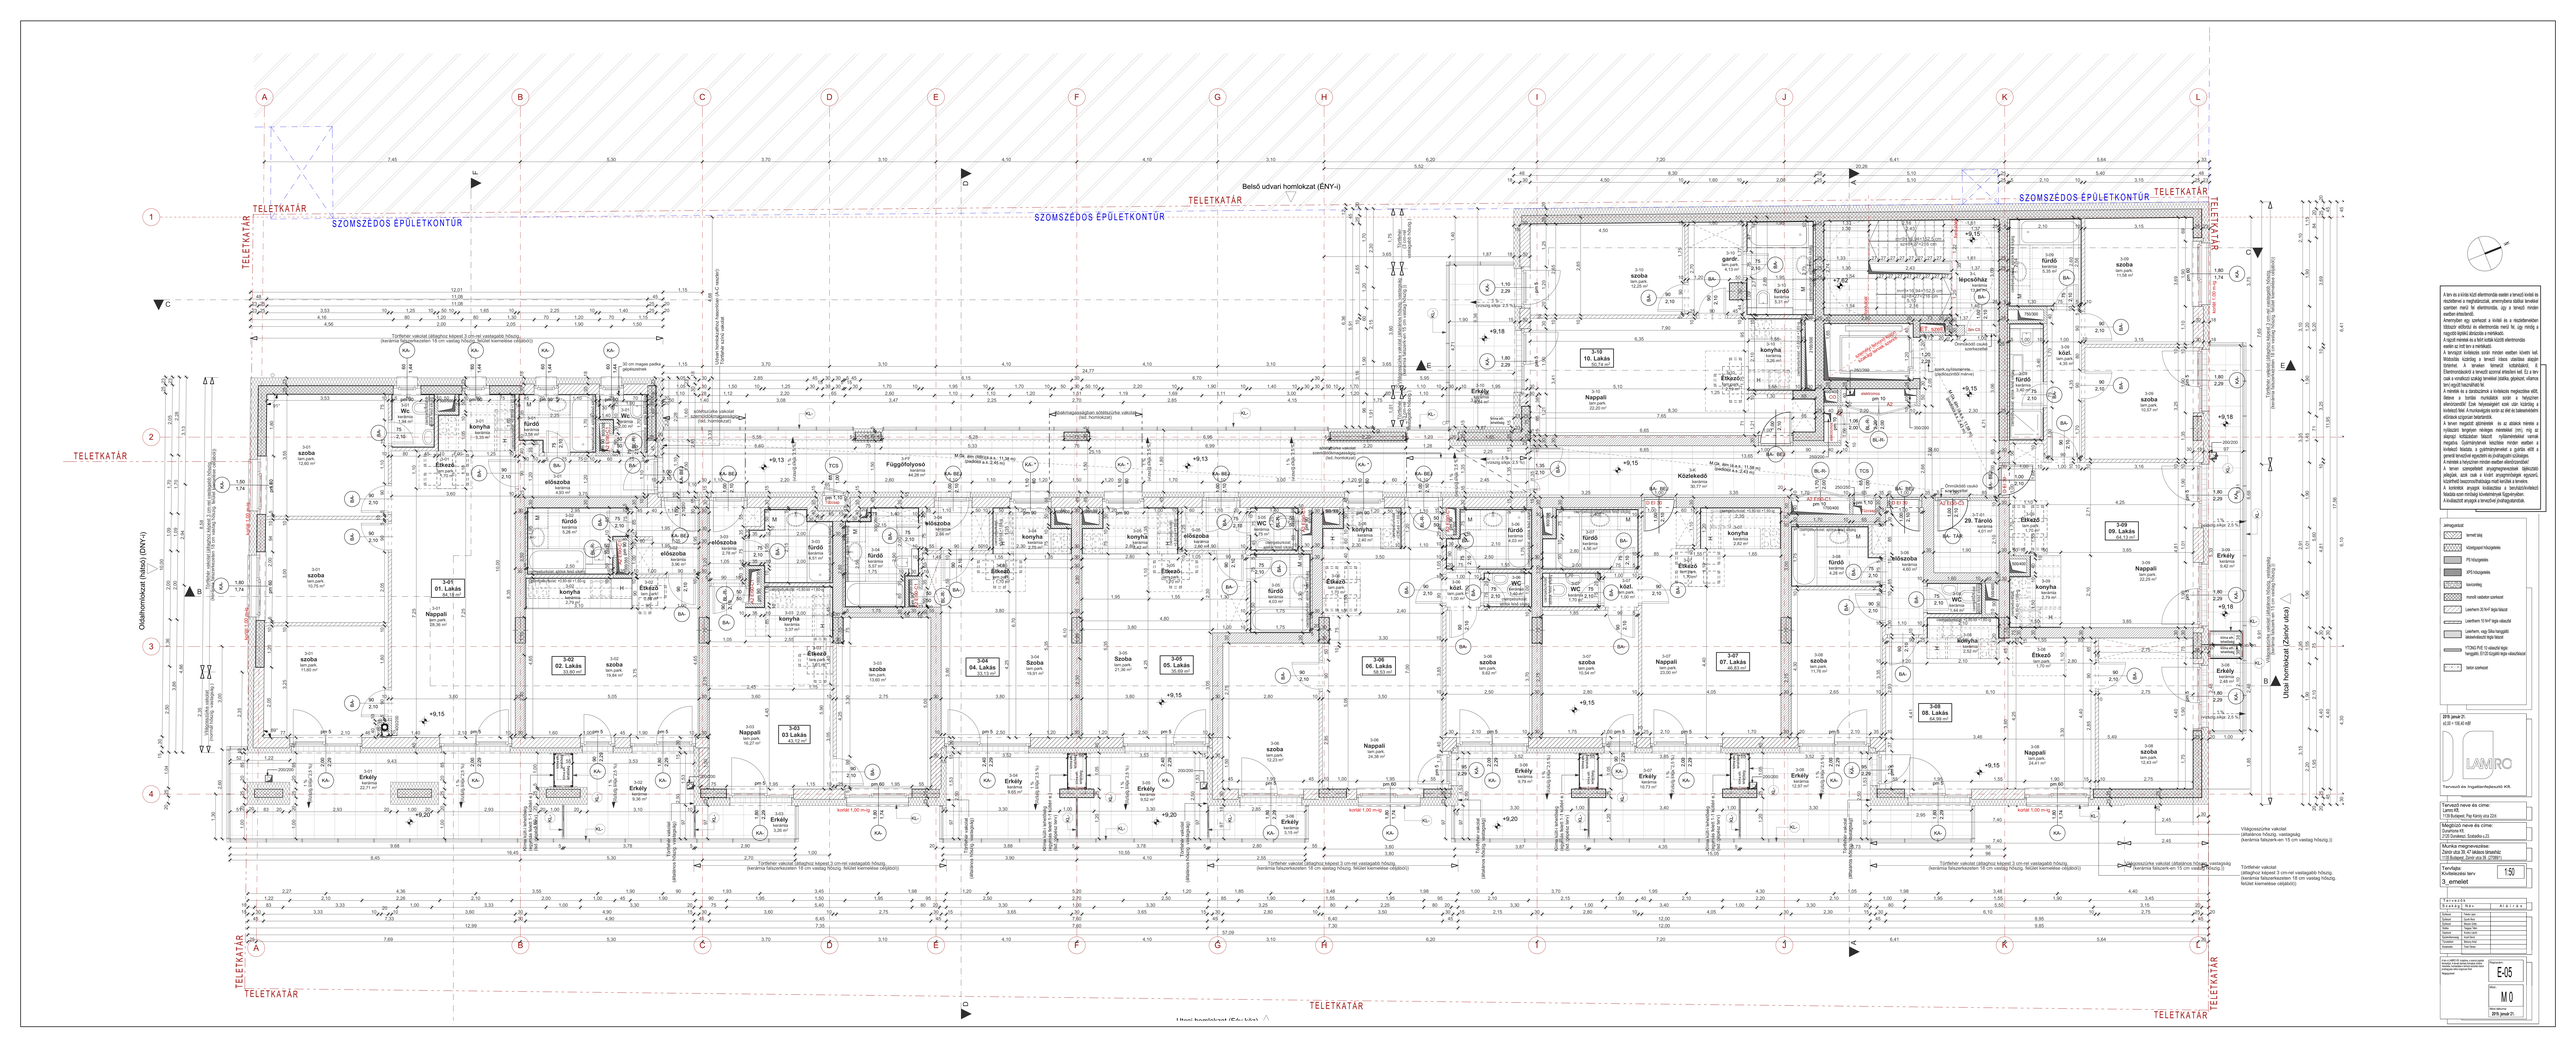
TELETKATÁR
SZOMSZÉDOS ÉPÜLETKONTÚR
Belső udvari homlokzat (ÉNY-i)
Oldalhomlokzat (hátsó) (DNY-i)
Utcai homlokzat (Zászlós utca)
Törtfehér vakolat (állagához képest 2 cm-rel vastagabb hőszig.) (kerámia falszerkezeten 18 cm vastag hőszig. feletti kiemelése céljából)
Világosszürke vakolat (állólámco hőszig. vastagság) (kerámia falszerkezeten 15 cm vastag hőszig.)
Törtfehér vakolat (állólámco hőszig. vastagság