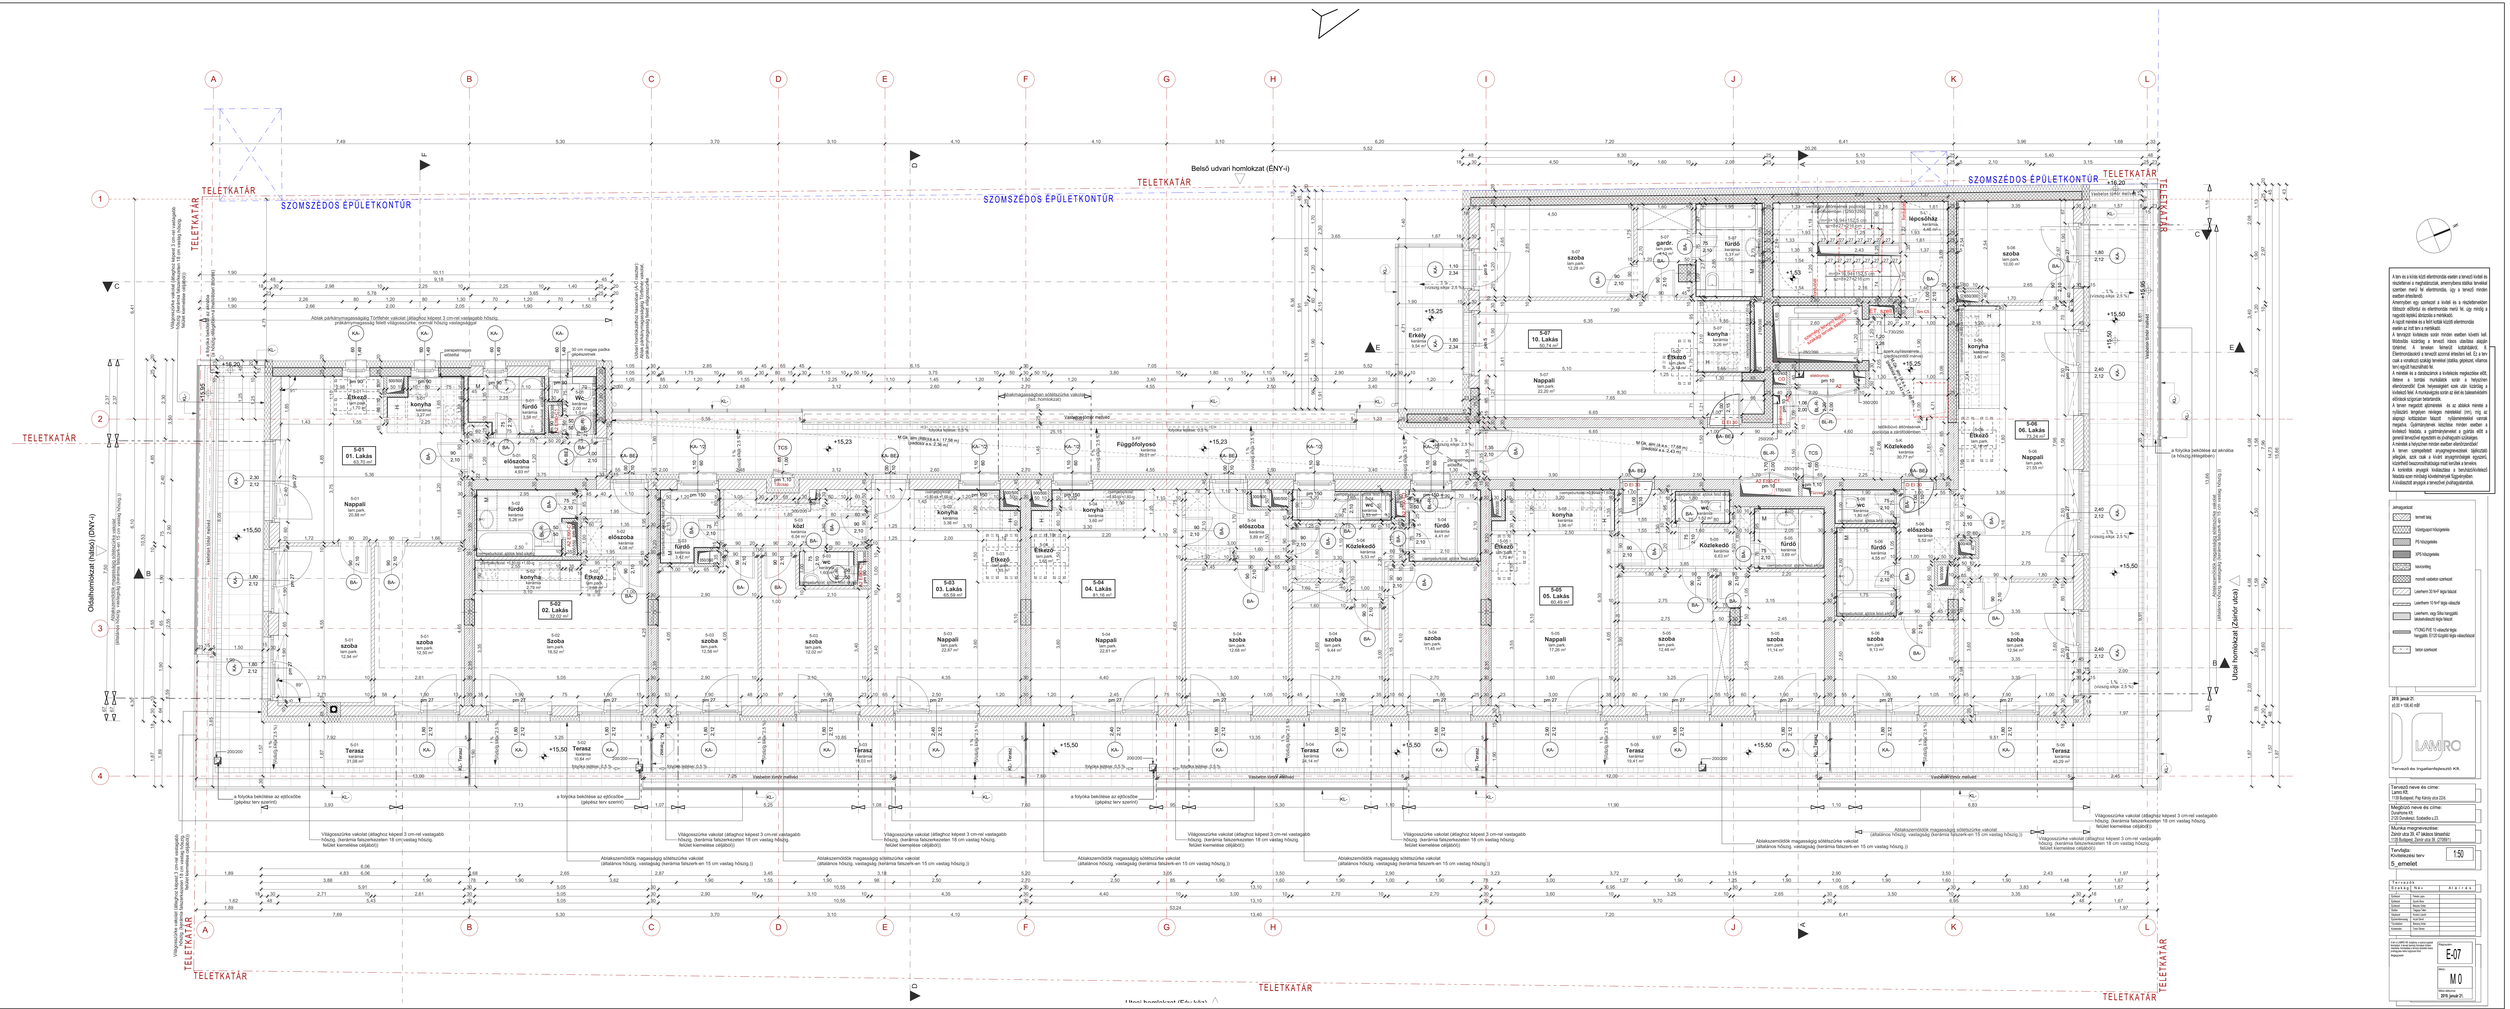
TELETKATÁR
SZOMSZÉDOS ÉPÜLETKONTÚR
Belső udvari homlokzat (ÉNY-i)
5-03 03. Lakás 60,59 m²
5-04 04. Lakás 81,16 m²
5-05 05. Lakás 60,49 m²
5-06 06. Lakás 73,65 m²
5-07 10. Lakás 92,74 m²
Függőfolyosó
Közlekedő
Nappali
Étkező
Terasz
Erkély
Lépcsőház
Tervező neve és címe:
Lamo Kft.
1139 Budapest, Pap Károly utca 22/d.
Megbízó neve és címe:
Duna Ház Kft.
2120 Dunakeszi, Szabadság út 23.
Munka megnevezése:
Terv/dpi:
Részletes terv
5_emelet
1:50
Alaprajz
E-07
M 0
2019. június 21.